


47 72,34 m² / 80,86 m² + erkély 6,68 m² + terasz 37,28 m²

48 61,03 m² / 67,06 m² + erkély 6,40 m² + terasz 31,99 m²

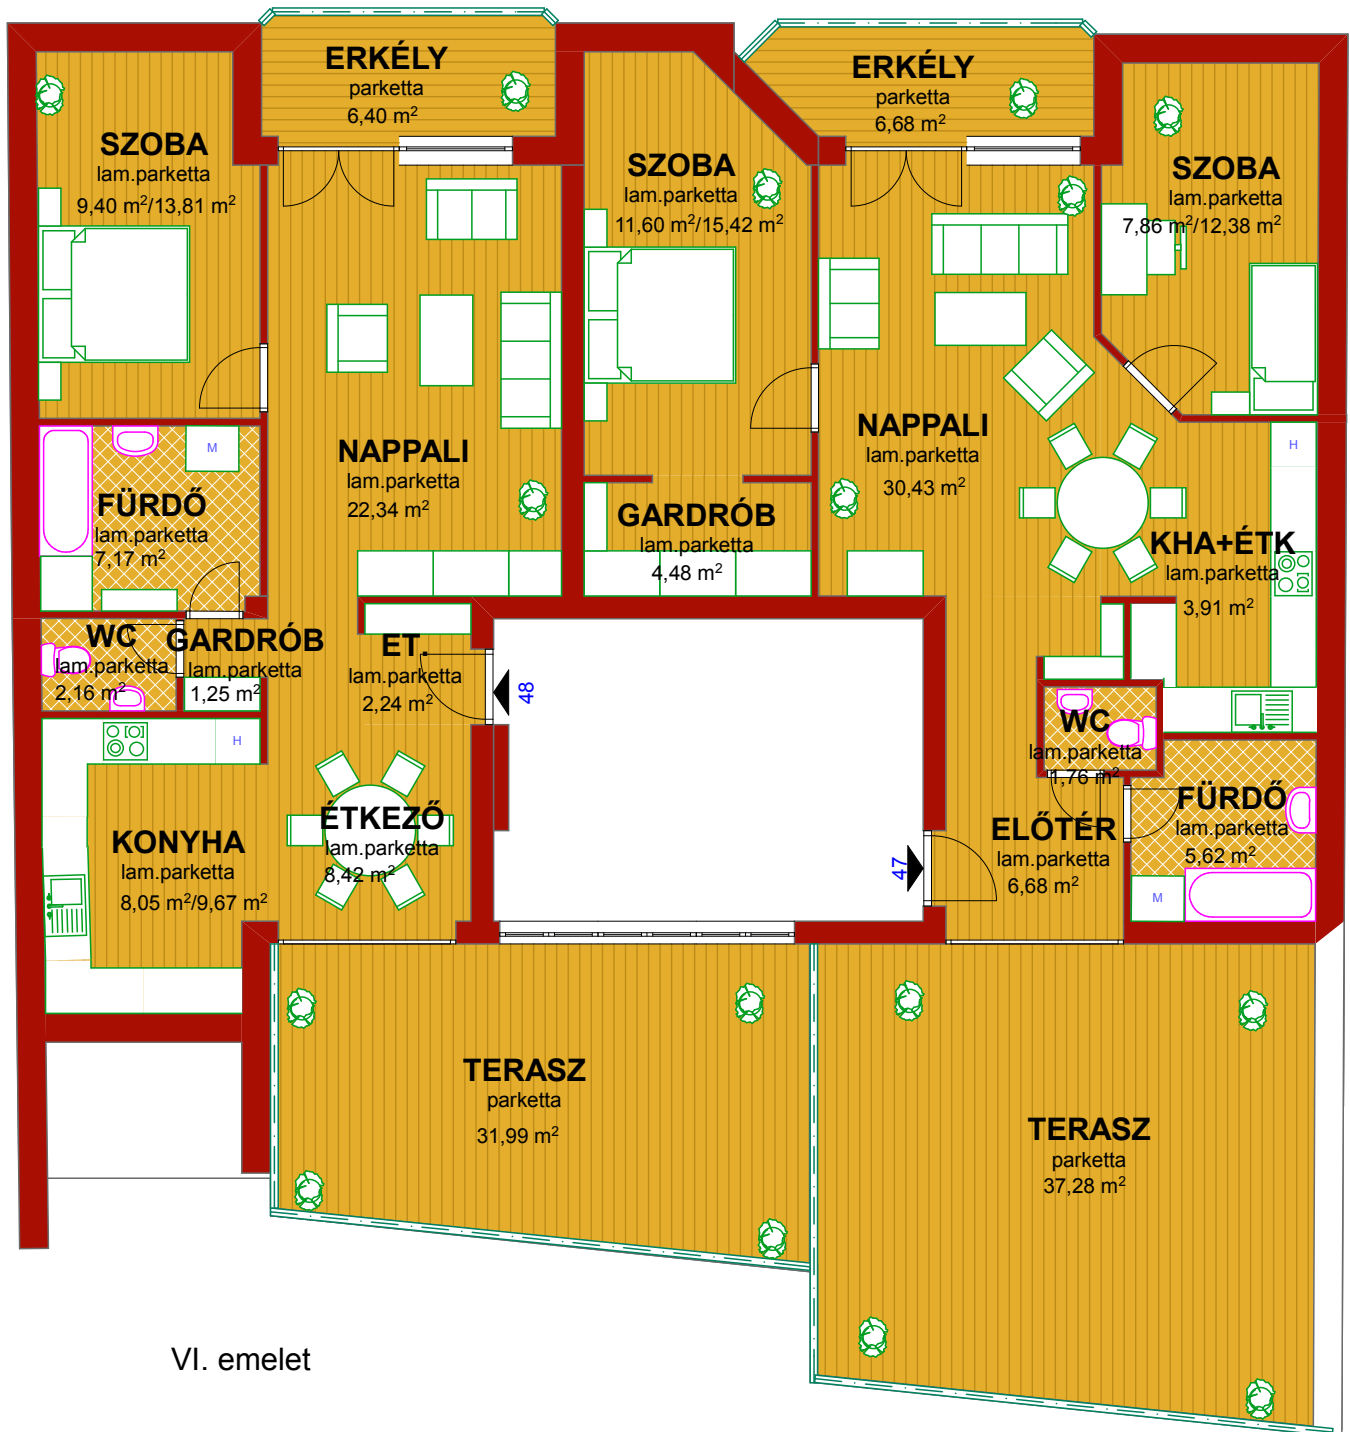

VI. emelet