


Gödöllő-Busz Pályaudvar Kereskedelmi Központ - KER-EST Zrt. - ABK Építésziroda Kft. - GENCO-Consulting Kft.

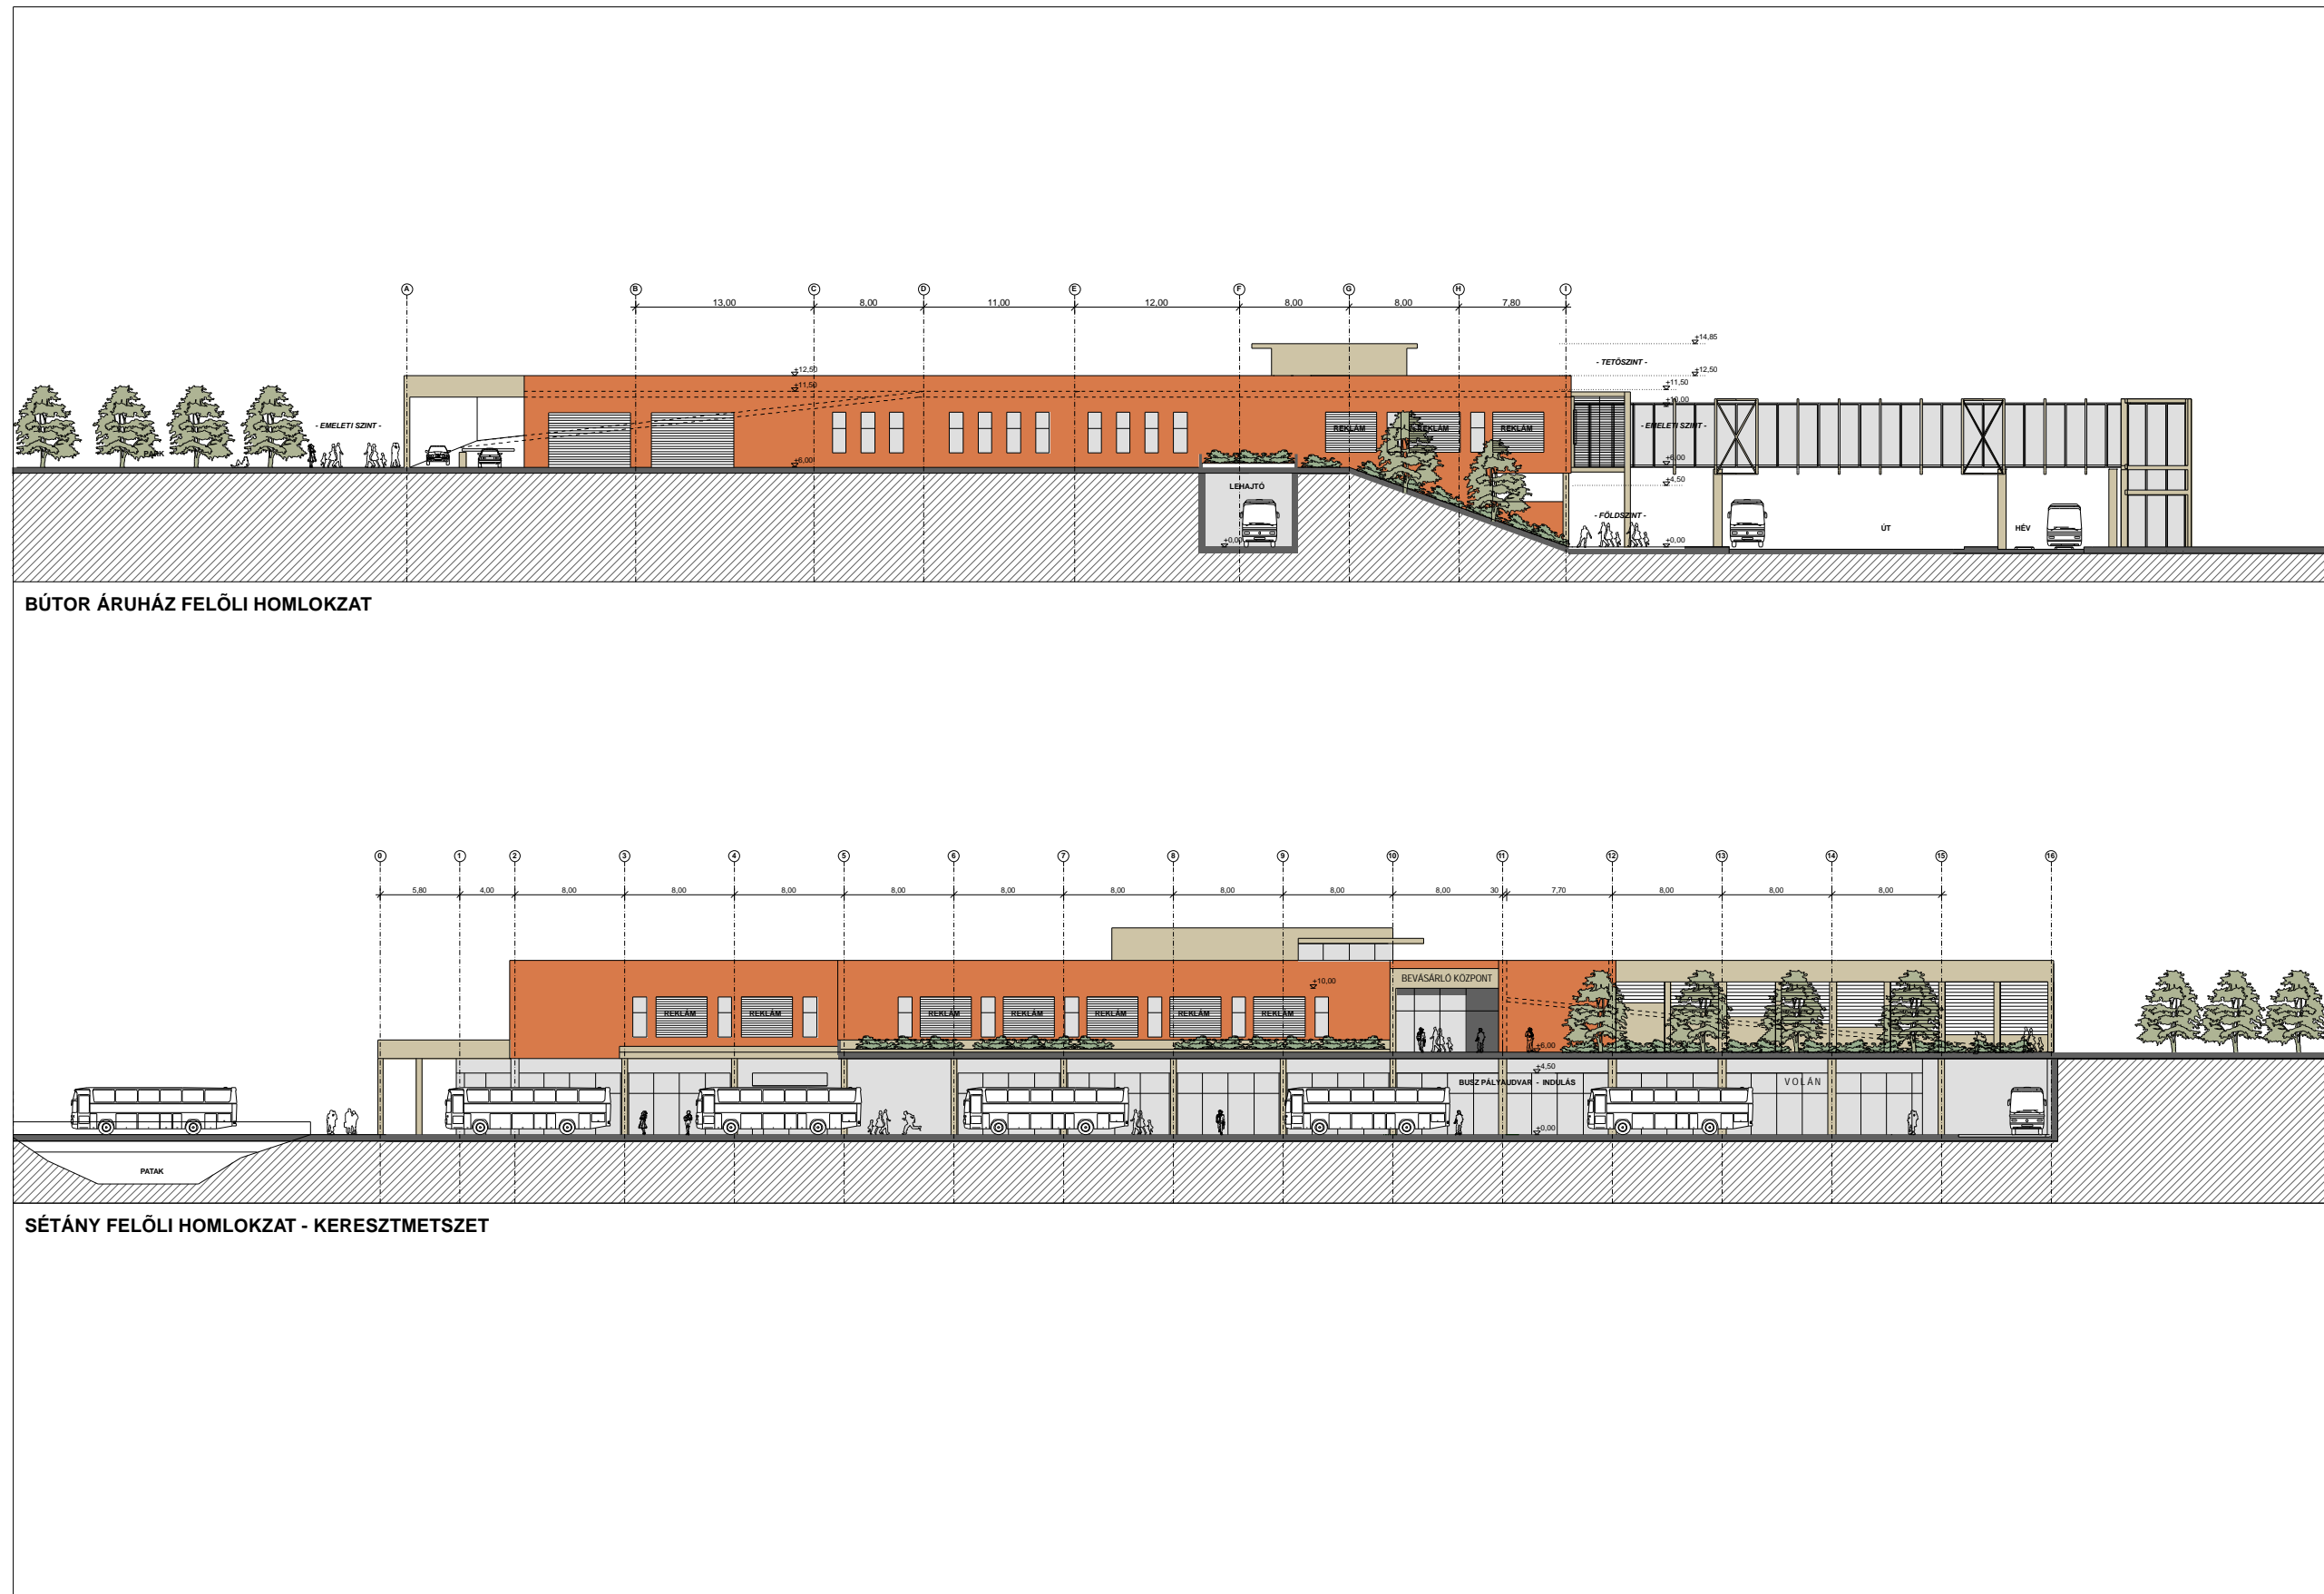

2008. SZEPTEMBER HÓ - HOMLOKZATOK I.

"D" VARIÁCIÓ